

ΕΦΗΜΕΡΙΣ ΤΗΣ ΚΥΒΕΡΝΗΣΕΩΣ
ΤΗΣ ΕΛΛΗΝΙΚΗΣ ΔΗΜΟΚΡΑΤΙΑΣ

ΑΘΗΝΑ 7 ΑΠΡΙΛΙΟΥ 1992	ΤΕΥΧΟΣ ΤΕΤΑΡΤΟ	ΑΡΙΘΜΟΣ ΦΥΛΛΟΥ 315

ΠΕΡΙΕΧΟΜΕΝΑ

ΑΝΑΔΑΣΩΣΕΙΣ

ΑΠΟΦΑΣΕΙΣ

ΑΠΑΛΛΟΤΡΙΩΣΕΙΣ

ΑΠΟΦΑΣΕΙΣ

ΑΝΑΔΑΣΩΣΕΙΣ

ΑΠΟΦΑΣΕΙΣ

Αριθ. 750 (1)

Κήρυξη αναδασωτέας έκτασης 4,5 στρεμμάτων στη θέση Τίμιος Σταυρός Κοινότητας Αγκουσελιανών Ν. Ρεθύμνης.

Ο ΝΟΜΑΡΧΗΣ ΡΕΘΥΜΝΗΣ

Έχοντας υπόψη:

1. Τις διατάξεις του Ν. 3200/55 «περί διοικητικής αποκέντρωσης, όπως τροποποιήθηκε και συμπληρώθηκε μεταγενέστερα με το Ν.Δ. 532/70.

2. Τις διατάξεις του άρθρου 117 παρ. 3 του Συντάγματος της Χώρας.

3. Τις διατάξεις του Ν. 998/79 «περί προστασίας των δασών κ.λπ.» και ειδικότερα: α) του άρθρου 41 παρ. 1, β) του άρθρου 38 παρ. 1.

4. Τις διαταγές του Υπουργείου Γεωργίας: α) 160417/1180/ 8.7.80, β)182447/3049/24.9.80, γ) 178936/4496/20.11.81, δ) 154659/24.5.82, ε) 141823/24.2.83.

5. Το γεγονός ότι η παραπάνω έκταση αποψιλώθηκε από εκχέρσωση.

6. Την 749/10.3.92 πρόταση Δ/νσης Δασών Ρεθύμνης «περί κηρύξεως αναδασωτέας της εκτάσεως που αναφέρεται στο θέμα, αποφασίζουμε:

Κηρύσσουμε αναδασωτέα, με σκοπό την διατήρηση του Δασικού χαρακτήρα της ως Δασικής έκτασης με φυσική αναγέννηση, ώστε να αποκλεισθεί η διάθεση αυτής για άλλο προορισμό, την Δασική έκταση, εμβαδού τεσσάρων και ήμισυ (4,5) στρεμμάτων, που βρίσκεται στη θέση Τίμιος Σταυρός Κοινότητας Αγκουσελιανών. Προσδιορίζεται από τα στοιχεία ΑΒΓΔΕΖΑ και έχει όρια:

Ανατολικά: Με Ανδρέα Παναγιωτάκη.

Δυτικά: Με κληρονόμους Μανουσέλη.

Βόρεια: Με ιδιοκτησίες διαφόρων κατοίκων Μαλλακίου.

Νότια: Με Αγροτικό δρόμο.

Όπως φαίνεται στο συνημμένο διάγραμμα που αποτελεί αναπόσπαστο μέρος της απόφασης αυτής.

Η απόφαση αυτή να δημοσιευθεί στην Εφημερίδα της Κυβερνήσεως.

Ρέθυμνο, 10 Μαρτίου 1992

Ο Νομάρχης
ΠΑΝ. ΚΛΑΔΟΣ

ΣΧΕΔΙΑΓΡΑΜΜΑ.

παρανόμως εκχερσωθείσης δασικής εκτάσεως εις θέσιν "Τρίμου Σταυρός" περιφερείας Κοινότητος [illegible] Αγίου Βασιλείου την 23η Νοεμβρίου 1991 από τον Γεώργιο [illegible] Τσίχλη κάτοικο [illegible] εμβαδού 4.500 m²

Κλ. 1:1000

Ιδιοκτησίες διαφόρων κατοίκων [illegible]

Ανδρέας Παναγιωτάκης

Κυρ. Μανουσάκη

Αγροτική οδός

25 μ.

45 μ.

30 μ.

10 μ.

35 μ.

Ανωνύμου οδός

προς [illegible]

ΑΠΟΣΠΑΣΜΑ ΧΑΡΤΟΥ Κλ. 1:100.000

θέσις παρανόμου εκχερσώσεως

● Χωριά

═ Υπάρχουσα οδός

— Αγροτική οδός

■ Θέση που εκχερσώθηκε

Ρέθυμνον τη 25/11/1991.
ο Συντάξας

Γ. ΠΑΠΑΤΖΑΝΗΣ
Δασολόγος

Ρέθυμνον τη 25/11/1991
ο Δασάρχης

ΕΛΛΗΝΙΚΗ ΔΗΜΟΚΡΑΤΙΑ
ΔΙΕΥΘΥΝΣΗ ΔΑΣΩΝ

ΓΙΑΝΝΗΣ ΠΕΝ[illegible]ΑΚΗΣ
ΔΑΣΟΛΟΓΟΣ ΜΕ Α' ΒΑΘΜΟ

ΑΠΑΛΛΟΤΡΙΩΣΕΙΣ

ΑΠΟΦΑΣΕΙΣ

Αριθ. 97 (2)

Καθορισμός των ορίων του αιγιαλού και δημιουργία ζώνης παραλίας στη θέση «Θόλος» Καβουσίου Ιεράπετρας Ν. Λασιθίου προϊδιοκτησίας Γ. Τζιβάνη.

Ο ΝΟΜΑΡΧΗΣ ΛΑΣΙΘΙΟΥ

Έχοντας υπόψη:

1. Τις διατάξεις των άρθρων 1 μέχρι 7 του Α.Ν. 2344/40 «Περί αιγιαλού και παραλίας» όπως τροποποιήθηκαν και συμπληρώθηκαν με τις διατάξεις του α) του άρθρ. 13 του Ν. 1078/1980 και β) του άρθρ. 23 του Ν. 1337/1983.

2. Τις διατάξεις της παρ. 9 του άρθρου 1 του κεφαλαίου Β' της 0208/181/26.4.82 (ΦΕΚ 214/Β/82) κοινής απόφασης των Υπουργών Προεδρίας Κυβερνήσεως και Οικονομικών «Αναμόρφωση Συλλογικών οργάνων Γνωμοδοτικής και Αποφασιστικής αρμοδιότητας του Υπουργείου Οικονομικών» καθώς τροποποιήθηκε με το άρθρο 100 του Π.Δ. 284/88 «Οργανισμός του Υπουργείου Οικονομικών».

3. Την από 24.1.1991 έκθεση της επιτροπής καθορισμού των ορίων του αιγιαλού και παραλίας και θέσεων αμμοληψίας που καθόρισε τα όρια του αιγιαλού και παραλίας στην περιοχή «Θόλος» Καβουσίου Ιεράπετρας και το από με κλίμακα 1:500 τοπογραφικό διάγραμμα του τοπογράφου μηχανικού Αντώνη Μαστοράκη που θεωρήθηκε την 21.1.91 από τη Δ/νση Τεχνικών Υπηρεσιών της Νομαρχίας Λασιθίου και συνοδεύει την έκθεση της προαναφερόμενης επιτροπής.

4. Τη σύμφωνη γνώμη του Γενικού Επιτελείου Ναυτικού, που διατυπώθηκε στο αρ. 544.5/532/2.12.91 έγγραφό του.

5. Τις διατάξεις του άρθρ. 1 της παρ. 1 του Ν. 3200/55 (ΦΕΚ 97/Α/55) «Περί διοικητικής αποκεντρώσεως» σε συνδυασμό με τις διατάξεις του από 28.6.55 Β. Δ/τος «Περί εξαιρέσεως από της κατά το άρθρ. 1 παρ. 1 του Ν. 3200/55 αρμοδιότητος των Νομαρχών, αντικειμένων τινων αρμοδιότητος του Υπουργού Οικονομικών» του Β.Δ. 704/70 και του άρθρ. 1 παρ. 5 του Π.Δ. 71/84, σχετικές με τη μεταβίβαση αρμοδιοτήτων του Υπουργού Οικονομικών στους Νομάρχες και στις περιφερειακές αρχές διανομαρχιακού επιπέδου, αποφασίζουμε:

1. Επικυρώνουμε την από 24.1.91 έκθεση της επιτροπής καθορισμού των ορίων του αιγιαλού και παραλίας και θέσεων αμμοληψίας, καθώς και το από Οκτώβριο 1990 τοπογραφικό διάγραμμα, που την συνοδεύει, το οποίο συντάχθηκε από τον τοπογράφο Μηχανικό Αντώνη Μαστοράκη και θεωρήθηκε από την Δ/νση Τεχνικών Υπηρεσιών της Νομαρχίας Λασιθίου, επί του οποίου η πιο πάνω επιτροπή, με κόκκινη γραμμή καθόρισε τα όρια του αιγιαλού, στη θέση «ΘΟΛΟΣ» Καβουσίου Νομού Λασιθίου και με κίτρινη γραμμή τα όρια της παραλίας στην ίδια θέση.

2. Η παρούσα απόφαση μαζί με την έκθεση και το διάγραμμα, που προαναφέραμε, να δημοσιευθούν στην Εφημερίδα της Κυβερνήσεως.

Άγιος Νικόλαος, 10 Φεβρουαρίου 1992

Ο Νομάρχης
Κ. ΧΑΤΖΗΔΑΚΗΣ

ΕΚΘΕΣΗ

Επιτροπής Καθορισμού ορίων Αιγιαλού - Παραλίας, στη θέση ΘΟΛΟΣ ΚΑΒΟΥΣΙΟΥ - ΙΕΡΑΠΕΤΡΑΣ.

Ιεράπετρα σήμερα 24.1.91, ημέρα τετάρτη οι υπογεγραμμένοι:

1) Κενανάκης Αριστείδης, Προϊστάμενος Δ.Ο.Υ. Ιεράπετρας, ως Πρόεδρος

2) Αναστασάκης Σήφης, Μηχανικός Δημοσίου, ως τακτικό μέλος

3) Γιαλιφός Σπυρίδων, Υπολιμενάρχης Ν. Λασιθίου, αναπληρωματικό μέλος, λόγω κωλύματος του τακτικού μέλους, αποτελούντες την επιτροπή που προβλέπεται από τις διατάξεις του άρθρου 74 του Π.Δ. 636/77, που αναμορφώθηκε σε συλλογικό όργανο με τίτλο «Επιτροπή καθορισμού ορίων αιγιαλού και παραλίας και θέσεων αμμοληψίας» με την Δ.208/181/26.4.82 κοινή Απόφαση Υπουργών Προεδρίας Κυβέρνησης και Οικονομικών, καθώς τροποποιήθηκε με το άρθρο 100 του Π.Δ. 284/88 «περί Οργανισμού Υπουργείου Οικονομικών και συγκροτήθηκε με την απόφαση του Νομάρχη Λασιθίου αριθ. 29/10.1.91, μεταβήκαμε επί τόπου στην παραπάνω περιοχή για αυτοψία και χάραξη της οριογραμμής του αιγιαλού και της παραλίας, και αφού λάβαμε υπ' όψη:

1) Την από 1378/17.12.90 αίτηση του Γεωργίου Τζιβάνη κάτοίκου Ν. Λιοσίων, που ζητά τον καθορισμό της οριογραμμής του αιγιαλού και της παραλίας στην παραπάνω περιοχή.

2) Το Τοπογραφικό και υψομετρικό διάγραμμα σε μια πινακίδα και κλίμακα 1:500 που συντάχθηκε από τον Μηχανικό Αντώνη Μαστοράκη, τον Οκτώβριο 1990, που ελέχθηκε για την ακρίβεια και διορθώθηκε από τον Μηχανικό του Δημοσίου Σήφη Αναστασάκη, θεωρήθηκε από τον Δ/ντή Τεχνικών Υπηρεσιών στις 21.1.91.

3) Τις διατάξεις του Α.Ν. 2344/40 όπως έχει τροποποιηθεί μέχρι σήμερα καθώς και τη σχετική με το θέμα αυτό Δικαστηριακή και Διοικητική Νομολογία.

4) Την σχηματισθείσα από την επιτόπια μετάβαση αντίληψη, για το πλάτος της βρεχομένης ζώνης ξηράς και λοιπά στοιχεία, όπως διαμόρφωση εδάφους υπάρχουσα βλάστηση, κτίσματα κ.λ.π. την διεύθυνση των ανέμων τα επικρατούντα θαλάσσια ρεύματα και το ύψος του χειμερίου κύματος που είναι 3 - 4 μέτρα.

5) Λοιπά στοιχεία, τοπογραφικό διάγραμμα, την σχηματισθείσα γνώμη της επιτροπής κατά τον επιτόπιο έλεγχο που έγινε στις 24.1.1991.

Καθορίζουμε

Στο Τοπογραφικό Διάγραμμα

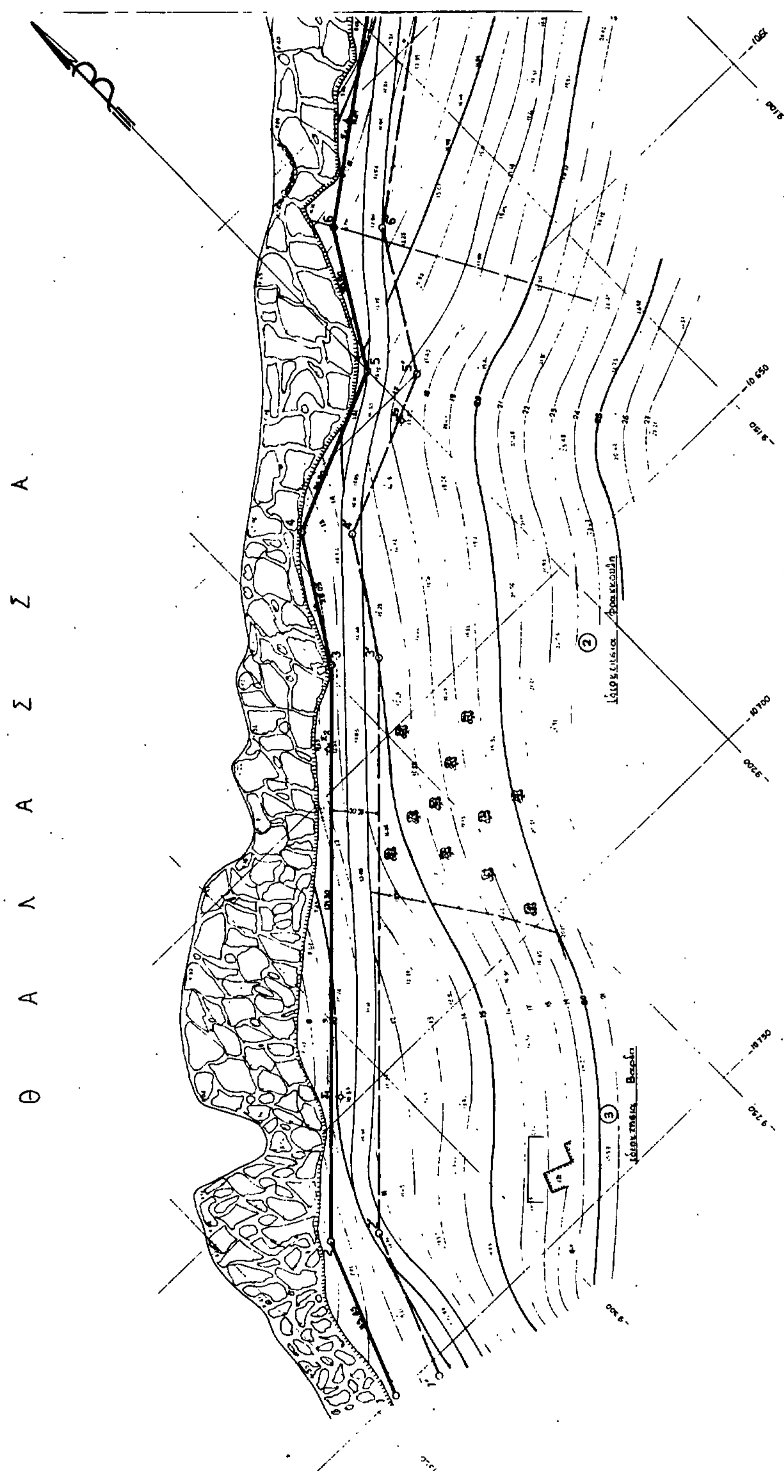
1. Την γραμμή αιγιαλού με κόκκινη γραμμή και στοιχεία 1, 2, 3, 4, 5, 6, 7, 8, 9, 10, 11.

2. Γραμμή παραλίας με κίτρινη γραμμή και στοιχεία 1, 2, 3, 4, 5, 6, 7, 8, 9, 10, 11.

3. Οι κορυφές της Οριογραμμής Αιγιαλού και Παραλίας εξασφαλίζονται με συντεταγμένες αναφερόμενες στο κρατικό τριγωνικό δίκτυο συντεταγμένων.

4. Καθορίζεται ζώνη παραλίας επειδή δεν εξυπηρετούνται οι σκοποί της παραγράφου 1, του Α.Ν. 2344/40.

Η Επιτροπή
Ο Πρόεδρος
ΑΡΙΣΤΕΙΔΗΣ Ι. ΚΕΝΑΝΑΚΗΣ
Τα Μέλη
(υπογραφές)


Θ Α Λ Α Σ Σ Α

ΑΠΟΣΠΑΣΜΑ ΧΑΡΤΗ κλ.=1:35000

ΚΟΛΠΟΣ ΜΙΡΑΜΠΕΛΛΟΥ

Περιοχη αποτυπωσης

Τοπογραφικό Διάγραμμα

Θέση: Θόλος Καβουσίου

ΠΕΡΙ ΚΑΘΟΡΙΣΜΟΥ ΓΡΑΜΜΗΣ ΑΙΓΙΑΛΟΥ ΚΑΙ ΠΑΡΑΛΙΑΣ

ΕΡΓΟΔΟΤΗΣ: Τζιβάνης Γεώργιος τού Φαίδωνα

ΧΡΟΝΟΣ ΜΕΛΕΤΗΣ: Οκτώβριος 1990

ΚΛΙΜΑΚΑ: 1:500

ΜΕΛΕΤΗΤΗΣ: Μαστοράκης Αντώνης

ΕΛΕΓΧΘΗΚΕ

ΘΕΩΡΗΘΗΚΕ

ΥΠΟΜΝΗΜΑ ΕΠΙΤΡΟΠΗΣ

1 Το παρον τοπογραφικο διαγραμμα συνοδευει την απο 24-1-91 εκθεση της αρμοδιας επιτροπης καθορισμου αιγιαλου και παραλιας (αρθ. 14 Ν.Δ. 636/77)

2 ——— Γραμμη Αιγιαλου 1.2.3.4.5.6.7.8.9.10.11

3 — — — Γραμμη Παραλιας 1'.2'.3'.4'.5'.6'.7'.8'.9'.10'.11'

4 Οι κορυφες των γραμμων αιγιαλου και παραλιας εξασφαλιζονται με συντεταγμενες αναφερομενες στο κρατικο τριγωνομετρικο δικτυο συντεταγμενων.

5. [illegible]

Η ΕΠΙΤΡΟΠΗ

Ο Προεδρος
ΚΕΝΑΝΑΚΗΣ ΑΡΙΣΤ.

Τα μελη
1.
2.

ΥΠΟΜΝΗΜΑ

Οι συντεταγμενες αναφερονται σε προβολη HATT με κεντρο φυλλου Χαρτη φ = 35°16' και λ = 2°15' Σητεια - Ιεραπετρα.

Φρυδι πρανους

Ρεμα χωρις μονιμη ροη

Συρματοπλεγμα

Οριο ιδιοκτησιας

Αμμος

Κροκαλες

Βραχια

Ελαιοδενδρα

Σταση ταχυμετρικου οργανου υλοποιημενη με σιδηροπασσαλο

Συντεταγμενες στασεων και κορυφων

Α/Α	Χ	Ψ
Σ1	-9309.70	-10656.50
Σ2	-9261.02	-10643.02
Σ3	-9202.08	-10604.95
Σ4	-9166.28	-10652.81
Σ5	-9104.29	-10519.49
Σ6	-9041.51	-10460.42
1	-9345.23	-10750.12
2	-9332.15	-10717.19
3	-9246.05	-10631.74
4	-9233.31	-10606.96
5	-9200.02	-10592.38
6	-9183.30	-10566.15
7	-9101.05	-10505.44
8	-9064.51	-10489.13
9	-9041.51	-10460.42
10	-9026.08	-10410.25
11	-9024.07	-10384.74

Πινακας Ιδιοκτητων

① Τζιβάνης Γεώργιος
② Φραγκουλης
③ Βάρδας

Ιδιοκτησια Γεωργιου Τζιβάνη

Ρεμα

Αριθ. 809/91 (3)

Αναγκαστική απαλλοτρίωση στο Δήμο Περιστερίου Αττικής.

Ο ΑΝΤΙΔΗΜΑΡΧΟΣ ΠΕΡΙΣΤΕΡΙΟΥ

Με την 809/91 πράξη του Δημοτικού Συμβουλίου, που εγκρίθηκε με την 2165/2.3.92 απόφαση της Νομαρχίας Δυτικής Αττικής, αποφασίστηκε η αναγκαστική απαλλοτρίωση υπέρ του Δήμου χάριν δημόσιας ωφέλειας, ακινήτου φερομένων ιδιοκτητών: 1) «Α.Ε. Οδών και Οδοστρωμάτων» και 2) Γεωργακοπούλου Χριστίνα, συνολικής εκτάσεως 15,800,79 μ^2 μετά των επικειμένων κτισμάτων κ.λπ. που βρίσκονται στα Ο.Τ. 1784, 1785, 1786 στις οδούς Αγ. Τριάδος - Αραχώβης - Δρυρού του Δήμου μας, που φαίνονται στο από Δεκεμβρίου 1991 τοπογραφικό διάγραμμα και Κτηματολογικό Πίνακα του Τοπογράφου Μηχανικού Θεοδόση Αδαμίδη που θεωρήθηκε από τον Δ/ντή του Δήμου Β. Τζούμα, με τα στοιχεία Α Β Γ Δ Α και Α Ε Ζ Η Α, για την κατασκευή αθλητικών εγκαταστάσεων και πρασίνου, για την εξυπηρέτηση των αναγκών του Δήμου.

Περιστέρι, 23 Μαρτίου 1992

Ο Αντιδήμαρχος

Γ. ΙΩΑΝΝΟΥ

ΚΤΗΜΑΤΟΛΟΓΙΚΟΣ ΠΙΝΑΚΑΣ

α/α	ΙΔΙΟΚΤΗΣΙΕΣ	ΦΕΡΟΜΕΝΟΣ ΙΔΙΟΚΤΗΤΗΣ	ΑΠΑΛΛΟΤΡΙΩΤΕΑ ΕΚΤΑΣΗ ΕΜΒΑΔΟ(m^2)	ΥΠΑΡΧΟΥΣΕΣ ΚΑΤΑΣΚΕΥΕΣ		ΟΓΚΟΙ
1.	ΑΕ ΟΔΩΝ ΚΑΙ ΟΔΟΣΤΡΩΜΑΤΩΝ (ΑΒΓΔΕ)	ΑΕ ΟΔΩΝ ΚΑΙ ΟΔΟΣΤΡΩΜΑΤΩΝ Υπεύθυνος Κ. ΤΣΙΤΣΕΚΛΗΣ ΜΕΣΟΓΕΙΩΝ 357-359 ΧΑΛΑΝΔΡΙ	(ΑΒΓΔΑ) 15.507,84 m^2	ΤΟΛ από λαμαρίνα	1	1661 m^3
				Ισόγειο λαμαρινοσκεπές	2	1696 70 m^3
				Ισόγειο κτίσμα με στέγη ελλενιτ	3	7 14 m^3
				Ισόγειο πλακοσκεπές απλό	4	44 16 m^3
				Ισόγειο λαμαρινοσκεπές	5	584 42 m^3
				Ισόγειο λαμαρινοσκεπές	6	1373 86 m^3
				Υπόστεγο λαμαρινοσκεπές	7	508 30 m^3
				Υπόστεγο λαμαρινοσκεπές	8	998 64 m^3
				Ισόγειο με υποστηλώματα και στέγη από [illegible]	9	5794 48 m^3
				Ισόγειο λαμαρινοσκεπές	10	108 00 m^3
				Υπόστεγο λαμαρινοσκεπές	11	18 66 m^3
				» »	12	873 30 m^3
				» »	13	114 92 m^3
				Ισόγειο πλακοσκεπές απλό	14	97 86 m^3
				» » »	16	8 07 m^3
				Ράμπα από μπετό	15	40 00 m^3
				Τρεις σιδερένιες πόρτες	17	5 40m μήκους 2 20m ύψους
				Περιμετρικά πέτρινος μανδρότοιχος	18	0.60m πλάτους 2 40m ύψους συνολ. μέτρα μήκους 907,40 m
		ΣΥΝΟΛΟ	15507,84 m^2			
2	ΓΕΩΡΓΑΚΟΠΟΥΛΟΥ ΧΡΙΣΤΙΝΑ (ΑΕΖΗΑ)	ΓΕΩΡΓΑΚΟΠΟΥΛΟΥ ΧΡΙΣΤΙΝΑ Πριάμου 5 Ν. Λιόσια σπίτι	(ΑΕΖΗΑ) 292 95 m^2	Υπόστεγο κεραμοσκεπές	1	29.70 m^3
				Υπόστεγο λαμαρινοσκεπές	2	90 68 m^3
				Μανδρότοιχος από τσιμεντόλιθους	3	0.20m πάχους & ύψους 1,50m συνολ. μέτρα μήκους 19.00m
				Πλέγμα περίφραξης	4	ύψους 1.50 m συνολ. μέτρα μήκους 24.00
		ΣΥΝΟΛΟ	292 95 m^2			

ΝΟΜΑΡΧΙΑ ΔΥΤΙΚΗΣ ΑΤΤΙΚΗΣ
ΔΗΜΟΣ ΠΕΡΙΣΤΕΡΙΟΥ

ΤΕΧΝΙΚΗ ΥΠΗΡΕΣΙΑ
ΤΜΗΜΑ ΠΟΛΕΟΔΟΜΙΚΩΝ ΕΦΑΡΜΟΓΩΝ

ΘΕΣΗ: ΑΓ. ΤΡΙΑΔΟΣ - ΑΡΑΧΣΒΗΣ - ΔΡΥΡΟΥ «ΟΔΩΝ ΚΑΙ ΟΔΟΣΤΡΩΜΑΤΩΝ»

ΘΕΜΑ: ΚΤΗΜΑΤΟΛΟΓΙΚΟΣ ΠΙΝΑΚΑΣ ΓΙΑ ΑΠΑΛΛΟΤΡΙΩΣΗ

ΣΧΕΔΙΟ:

αρ. σχεδίου

ΚΛΙΜΑΚΑ:

χρόνος μελέτης: Δεκέμβριος '91

ΣΧΕΔΙΑΣΗ	ΣΥΝΤΑΞΗ	ΠΡΟΪΣΤ. ΤΜΗΜ. ΠΟΛΕΟΔ. ΕΦΑΡΜ.	ΘΕΩΡΗΣΗ Δ/ΝΤΟΥ Τ.Υ.
	Θ. ΑΔΑΜΙΔΗΣ	ΓΡ. ΚΟΖΗΚΙΤΖΟΓΛΟΥ	ΒΑΣ. ΤΣΟΥΜΑΣ